




CÂMARA MUNICIPAL DA TROFA

DIVISÃO DE OBRAS PARTICULARES

PLANO DIRETOR MUNICIPAL

Extrato da Carta de Ordenamento - Património

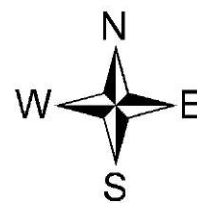

Requerente:	Planície Encantada, S.A.	Data:	06-04-2020
Local:	Lugar de Coura	Escala:	1:10.000
Freguesia:	Covelas	Guia n.º:	xxx
Finalidade:	PROPOSTA DE DELIMITAÇÃO DA UNIDADE DE EXECUÇÃO 3.1 - COVELAS PARA A INSTALAÇÃO DE ZONA EMPRESARIAL	Funcionário	
Observações:	xxx		

Sistema de Projecção Hayford Gauss

Elipsoide Internacional

Datum 73


Datum Altimétrico de Cascais

-32500.00

-32000.00

-31500.00

-31000.00

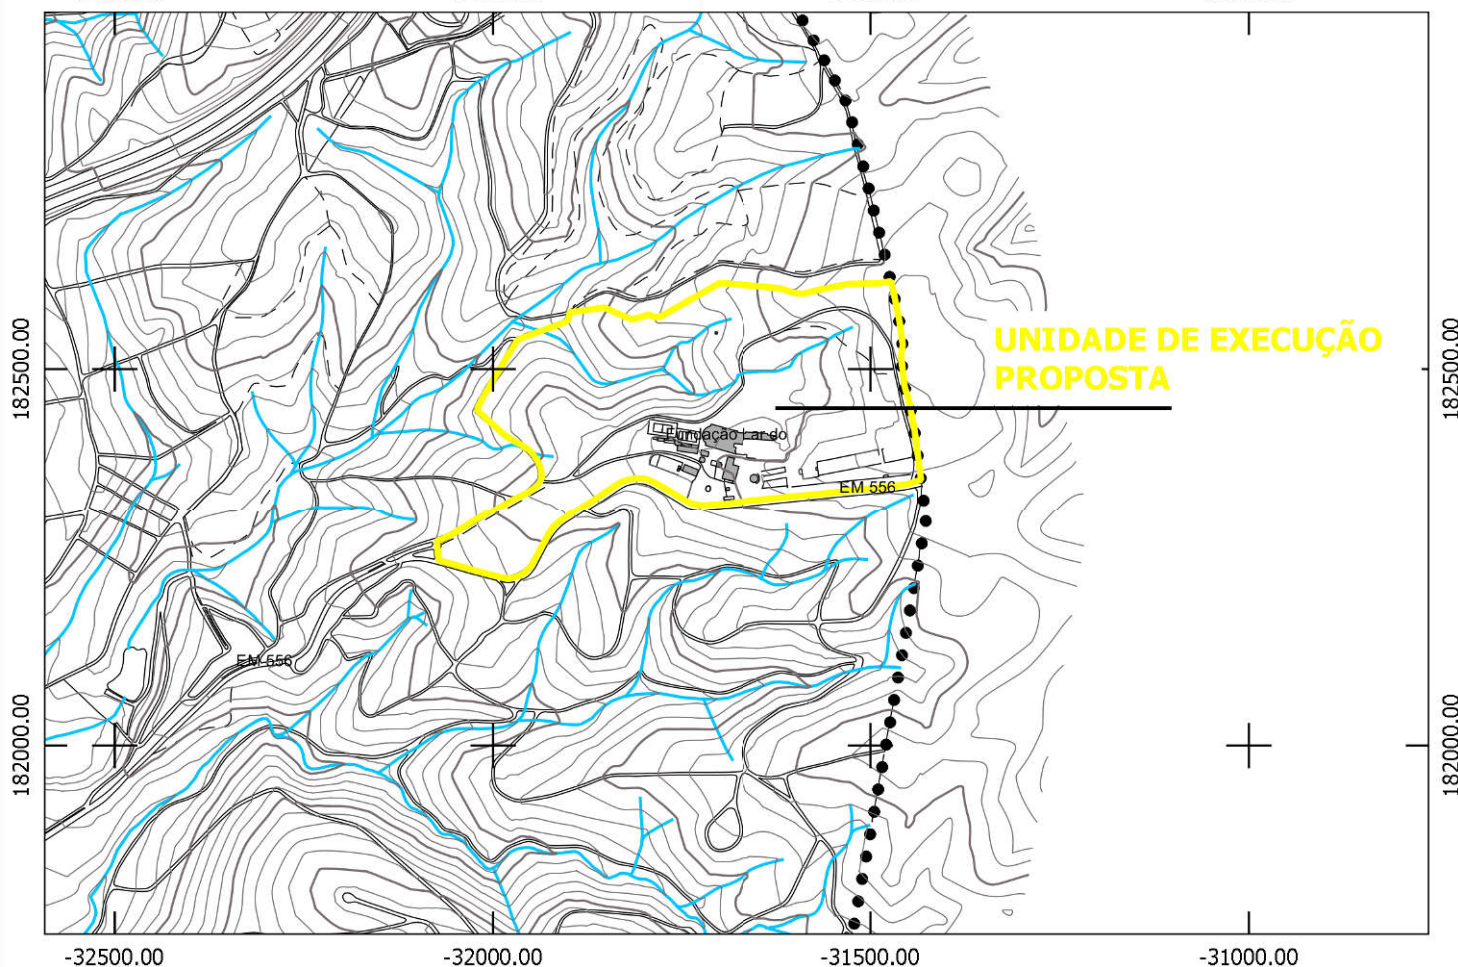

UNIDADE DE EXECUÇÃO PROPOSTA

NOTA: Delimitar o terreno objeto do pedido

Legenda:

● ● ● LIMITE DO CONCELHO DA TROFA

PATRIMÓNIO ARQUITETÓNICO

IIP IIP - IMÓVEL DE INTERESSE PÚBLICO

E EDIFÍCIOS E ELEMENTOS PONTUAIS DE VALOR PATRIMONIAL
IIM - IMÓVEL DE INTERESSE

C CONJUNTOS EDIFICADOS DE VALOR PATRIMONIAL

Q QUINTAS AGRÍCOLAS DE VALOR PATRIMONIAL

PATRIMÓNIO ARQUEOLÓGICO

MN IIP - IMÓVEL DE INTERESSE PÚBLICO

ZONA DE POTENCIAL ARQUEOLÓGICO

PATRIMÓNIO NATURAL

AIP ÁRVORES DE INTERESSE PÚBLICO

V ESPAÇOS VERDES DE VALOR PATRIMONIAL

GM GEOMONUMENTO