




CÂMARA MUNICIPAL DA TROFA

DIVISÃO DE OBRAS PARTICULARES

PLANO DIRETOR MUNICIPAL

Extrato da Carta de Ordenamento - Qualificação do Solo

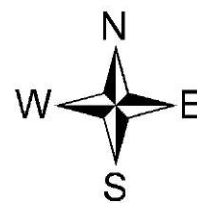


Requerente:	Planície Encantada, S.A.	Data:	06-04-2020
Local:	Lugar de Coura	Escala:	1:10.000
Freguesia:	Covelas	Guia n.º:	xxx
Finalidade:	PROPOSTA DE DELIMITAÇÃO DA UNIDADE DE EXECUÇÃO 3.1 - COVELAS PARA A INSTALAÇÃO DE ZONA EMPRESARIAL	Funcionário:	
Observações:			

Sistema de Projeção Hayford Gauss

Elipsoide Internacional

Datum 73

Datum Altimétrico de Cascais

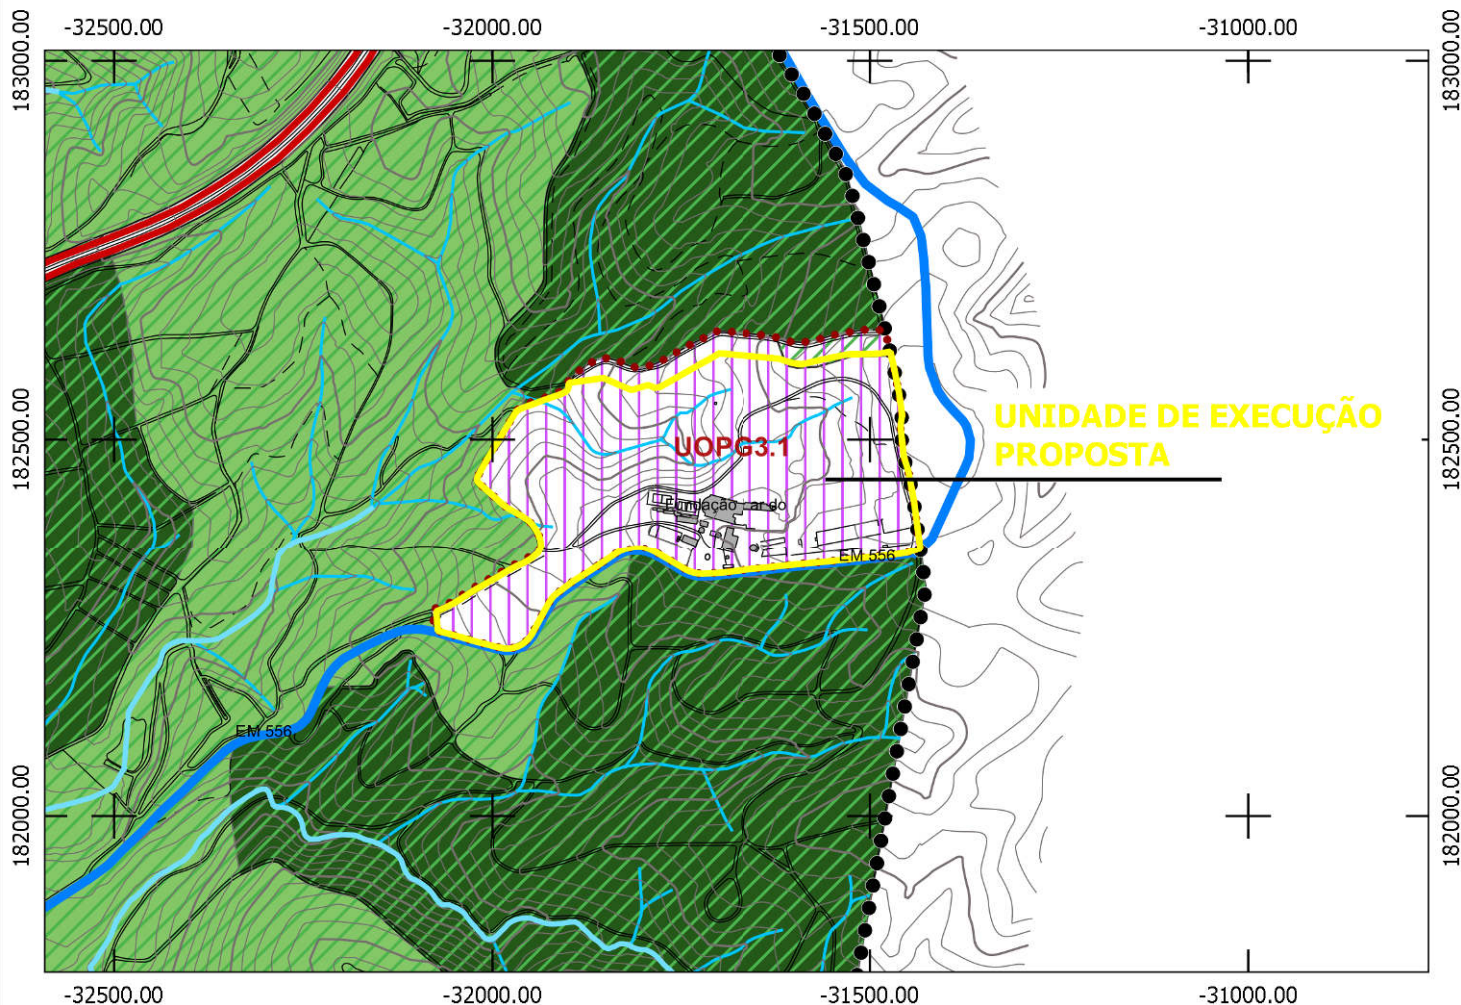

UNIDADE DE EXECUÇÃO PROPOSTA

Legenda:

- ● ● LIMITE DO CONCELHO DA TROFA
- ● ● UNIDADES OPERATIVAS DE PLANEAMENTO E GESTÃO (UOPG)
- ▨ ZONAS INUNDÁVEIS OU AMEAÇADAS PELAS CHEIAS

ESPAÇO FLORESTAL

- ÁREA FLORESTAL DE PRODUÇÃO
- ÁREA FLORESTAL DE PROTEÇÃO

- ESPAÇO AGRÍCOLA
- AGLOMERADO RURAL

ESPAÇO CULTURAL

- ÁREA DE PARQUE
- ESTAÇÃO ARQUEOLÓGICA
- ESPAÇO AFETO À EXPLORAÇÃO DE RECURSOS GEOLÓGICOS

SOLO URBANIZADO

- ESPAÇO CENTRAL

ESPAÇO RESIDENCIAL

- ÁREA DE HABITAÇÃO COLETIVA
- ÁREA DE MORADIAS
- ESPAÇO DE ATIVIDADES ECONÓMICAS

ESPAÇO DE USO ESPECIAL

- ÁREA DE EQUIPAMENTO ESTRUTURANTE
- ÁREA DE INFRAESTRUTURA ESTRUTURANTE

ESPAÇO VERDE

- ÁREA VERDE DE UTILIZAÇÃO COLETIVA
- ÁREA VERDE DE PROTEÇÃO

SOLO URBANIZÁVEL

ESPAÇO RESIDENCIAL

- ÁREA DE HABITAÇÃO COLETIVA
- ÁREA DE MORADIAS

- ESPAÇO DE ATIVIDADES ECONÓMICAS

NOTA: Delimitar o terreno objeto do pedido

ESPAÇO CANAL

RODOVIÁRIO

- EXISTENTE PROPOSTO/ PREVISTA
- VIAS DE ÂMBITO NACIONAL E REGIONAL
- VIAS DISTRIBUIDORAS MUNICIPAIS
- VIAS SECUNDÁRIAS
- ESTAÇÃO DE SERVIÇOS

FERROVIÁRIO

- EXISTENTE PROPOSTO/ PREVISTA
- PESADA - À SUPERFÍCIE ■ FERROVIA LIGEIRA
- PESADA - EM TÚNEL ■ CICLOVIA

ESTRUTURA ECOLÓGICA MUNICIPAL

- EM SOLO RURAL
- EM SOLO URBANO
- REDE HIDRICA