




CÂMARA MUNICIPAL DA TROFA

DIVISÃO DE OBRAS PARTICULARES

PLANO DIRETOR MUNICIPAL

Extrato da Carta de Ordenamento - Programação e Execução

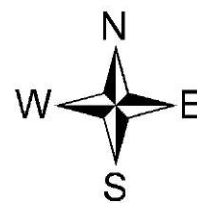

Requerente:	Planície Encantada, S.A.	Data:	06-04-2020
Local:	Lugar de Coura	Escala:	1:10.000
Freguesia:	Covelas	Guia n.º:	xxx
Finalidade:	PROPOSTA DE DELIMITAÇÃO DA UNIDADE DE EXECUÇÃO 3.1 - COVELAS PARA A INSTALAÇÃO DE ZONA EMPRESARIAL	Funcionário	
Observações:	xxx		

Sistema de Projção Hayford Gauss

Elipsoide Internacional

Datum 73


Datum Altimétrico de Cascais

-32500.00

-32000.00

-31500.00

-31000.00

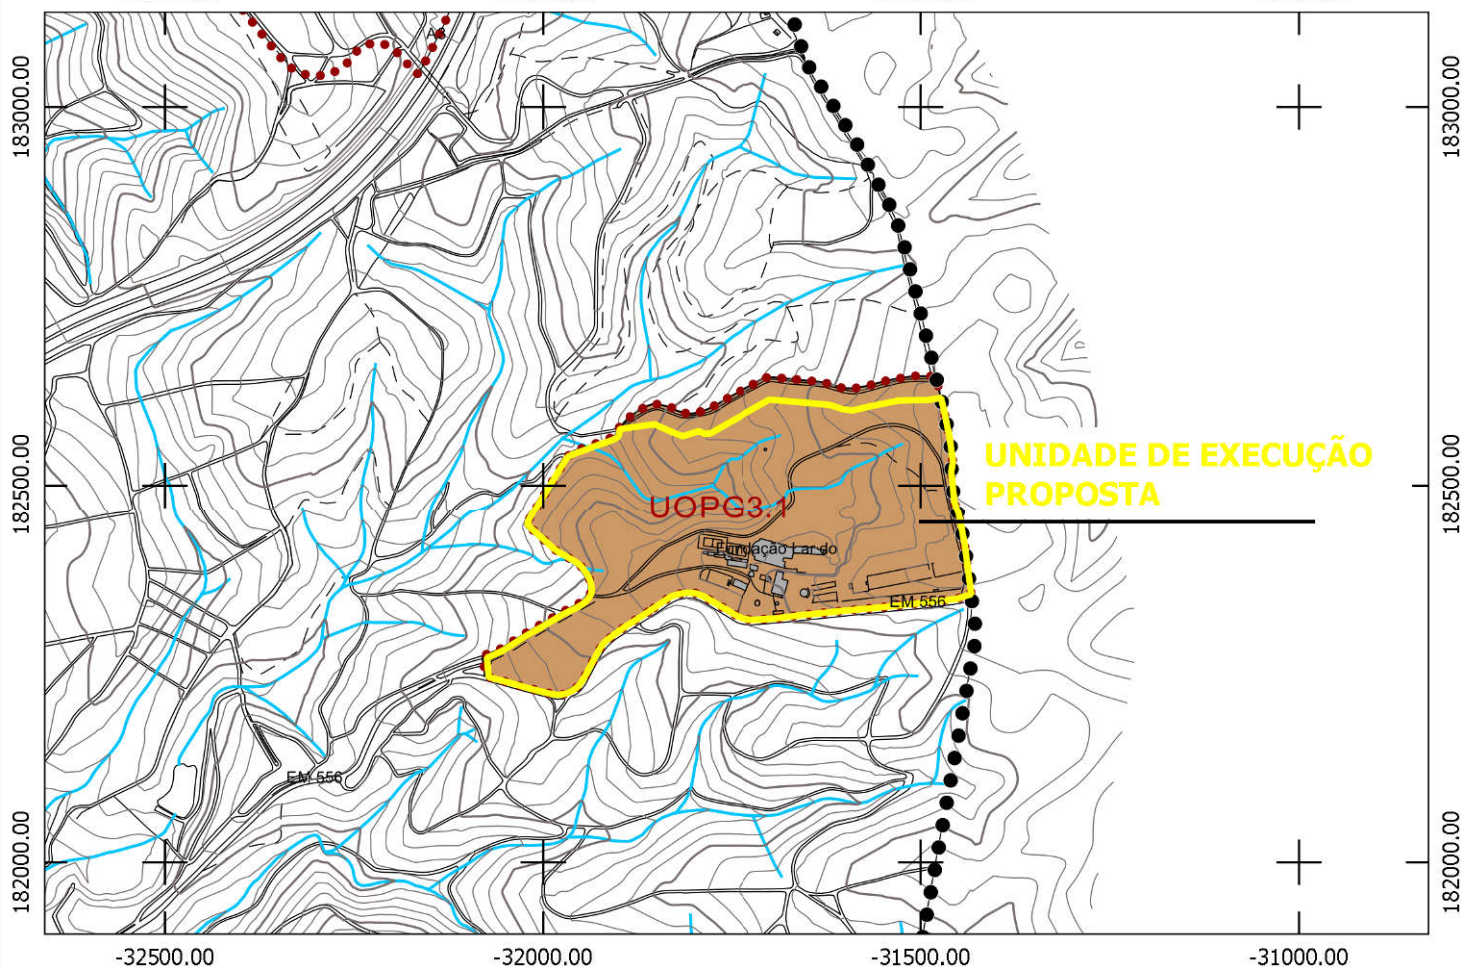

NOTA: Delimitar o terreno objeto do pedido

Legenda:

● ● ● LIMITE DO CONCELHO DA TROFA

SOLO URBANIZADO

SOLO URBANIZÁVEL

UNID. OPERATIVAS DE PLANEAMENTO E GESTÃO (UOPG)

UOPG 1.1 - VAU
UOPG 1.2 - CAVADAS
UOPG 1.3 - SÃO MARTINHO
UOPG 1.4 - ANTIGA ESTAÇÃO
UOPG 1.5 - MOSTEIRO
UOPG 1.6 - ESCOLA
UOPG 1.7 - ZONA INDUSTRIAL DA TROFA
UOPG 1.8 - CIDADE DA TROFA
UOPG 2.1 - ALVARELHOS
UOPG 3.1 - COVELAS
UOPG 4.1 - ZONA INDUSTRIAL NORTE
UOPG 4.2 - ZONA INDUSTRIAL DE SOEIRO
UOPG 5.1 - S. ROMÃO
UOPG 5.2 - ZONA INDUSTRIAL DE VALE MAIOR

UNIDADES DE EXECUÇÃO

EQUIPAMENTOS PREVISTOS

DESPORTIVOS

COM TERRENO DEFINIDO
SEM TERRENO DEFINIDO

ESCOLARES

SEM TERRENO DEFINIDO

SAÚDE

SEM TERRENO DEFINIDO

SOCIAIS

COM TERRENO DEFINIDO

RELIGIOSOS

COM TERRENO DEFINIDO

ADMINISTRATIVOS

COM TERRENO DEFINIDO

NÃO DEFINIDO

COM TERRENO DEFINIDO

ESPAÇOS VERDES PREVISTOS

EM SOLO RURAL

PARQUE DAS AZENHAS

EM SOLO URBANO

DE UTILIZAÇÃO COLETIVA

COM TERRENO DEFINIDO

SEM TERRENO DEFINIDO

REDE VIÁRIA PREVISTA

VIAS DE ÂMBITO NACIONAL E REGIONAL

VIAS DISTRIBUIDORAS MUNICIPAIS

VIAS SECUNDÁRIAS

NÓS RODOVIÁRIOS